



# ANEXO 1

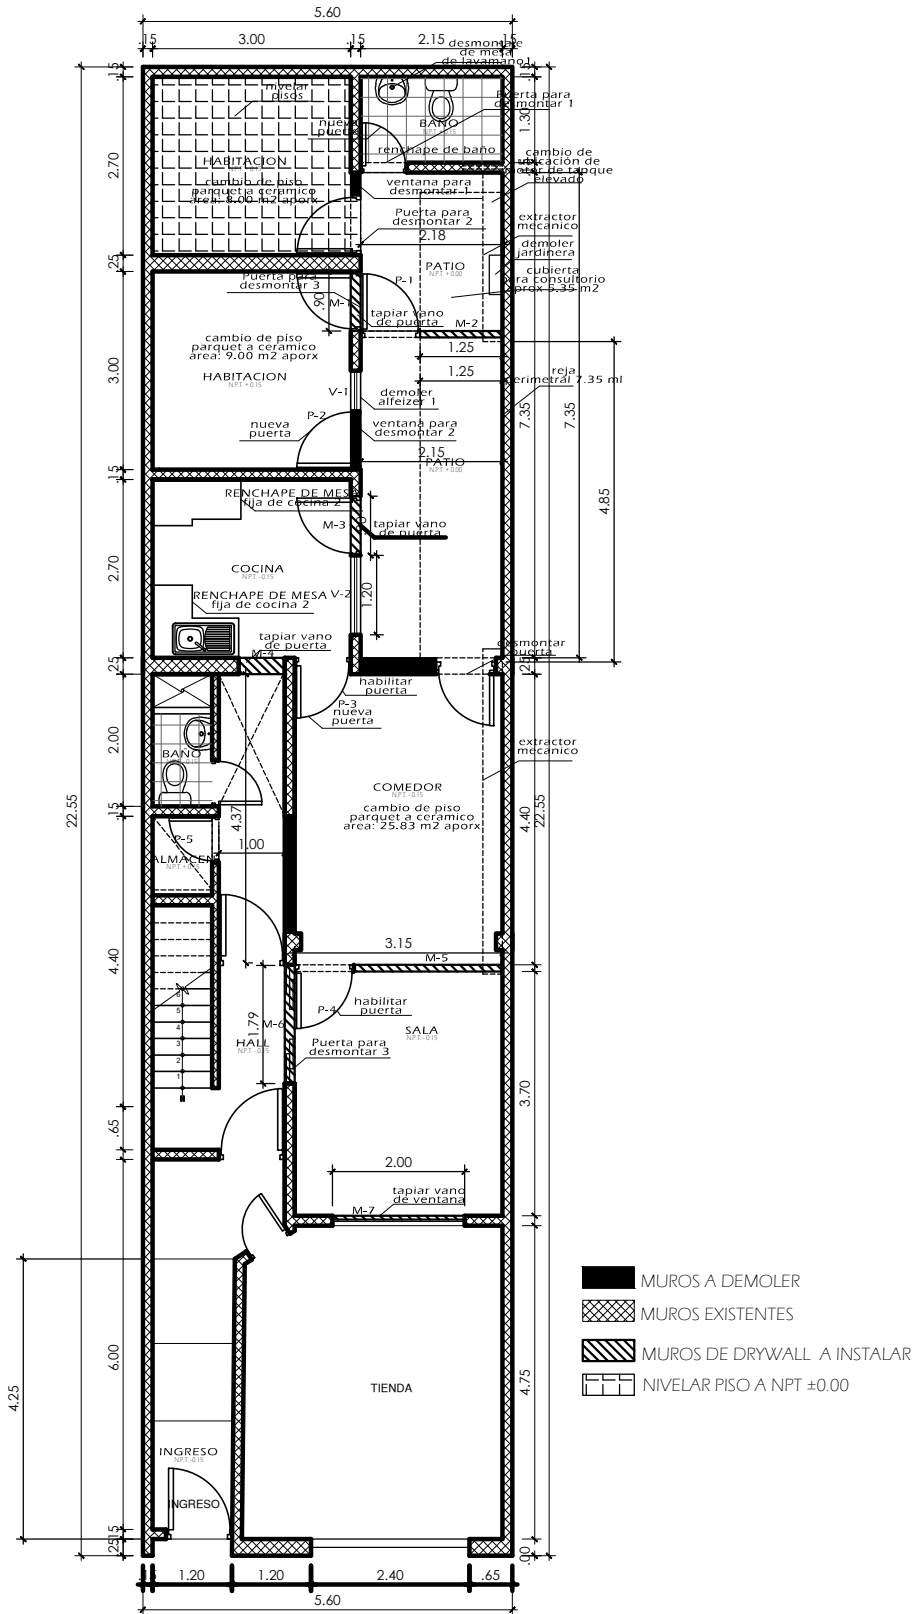

PLANO ACTUAL Y REMODELACION

# ANEXO 1

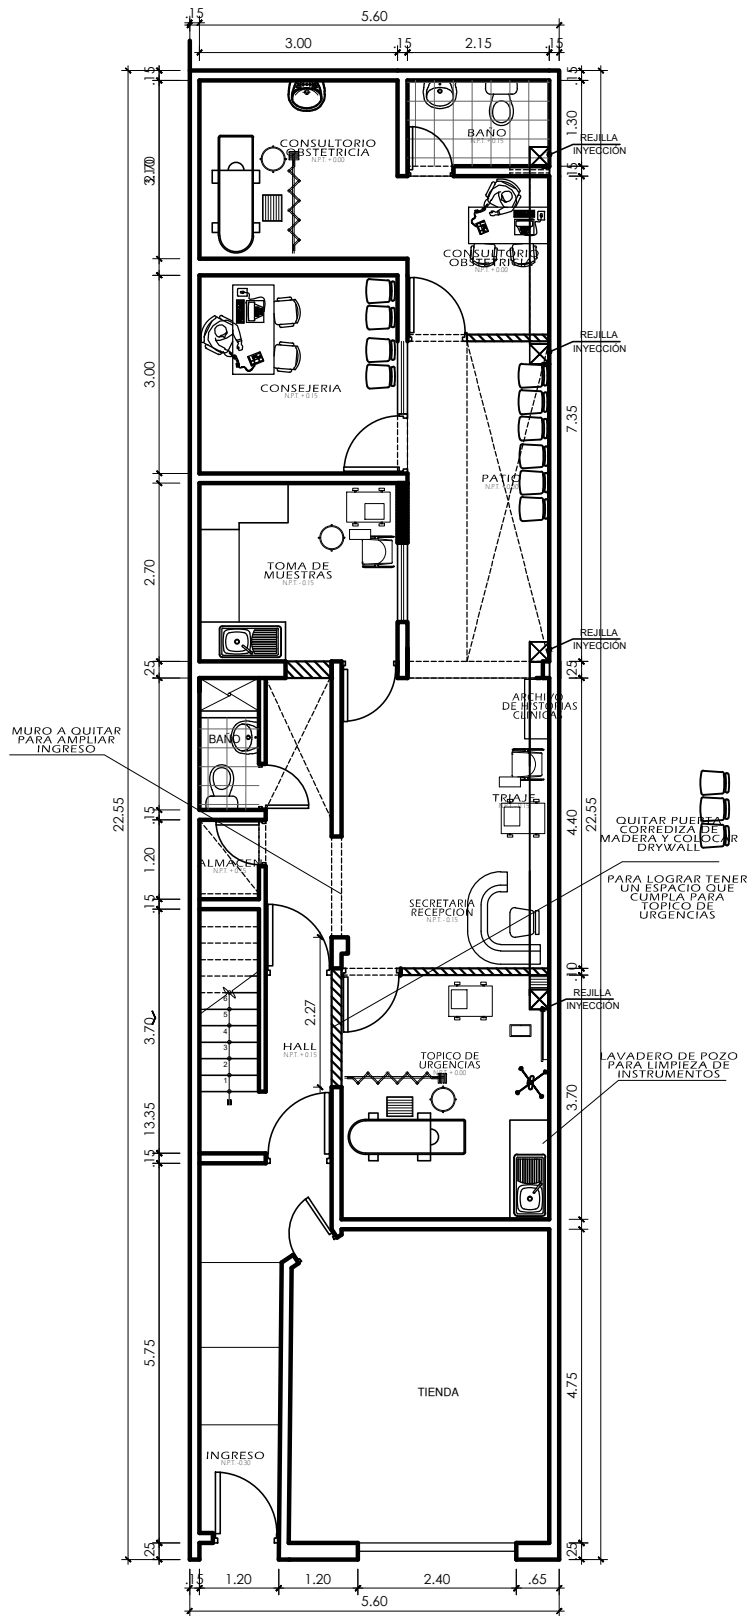

PROPUESTA PARA CONSULTORIO MEDICO CATEGORIA I-2 PRIMER NIVEL

REVISADO: VPR	ESCALA:	ESPECIALIDAD: ARQUITECTURA	PLANTA N°:
CONSULTORIO MEDICO INPPARES INSTITUTO PERUANO DE PATERNIDAD RESPONSABLE - COMAS		LAMINA: DISTRIBUCION: PLANTA 1 PISO	A-01
PROPIETARIO: INSTITUTO PERUANO DE PATERNIDAD RESPONSABLE	UBICACION:	ESCALA:	
PROYECTA: VPR	DISEÑO:	FECHA:	
		ANEXO:	
		PLANO:	