


PROPUESTAS

ANEXO-1

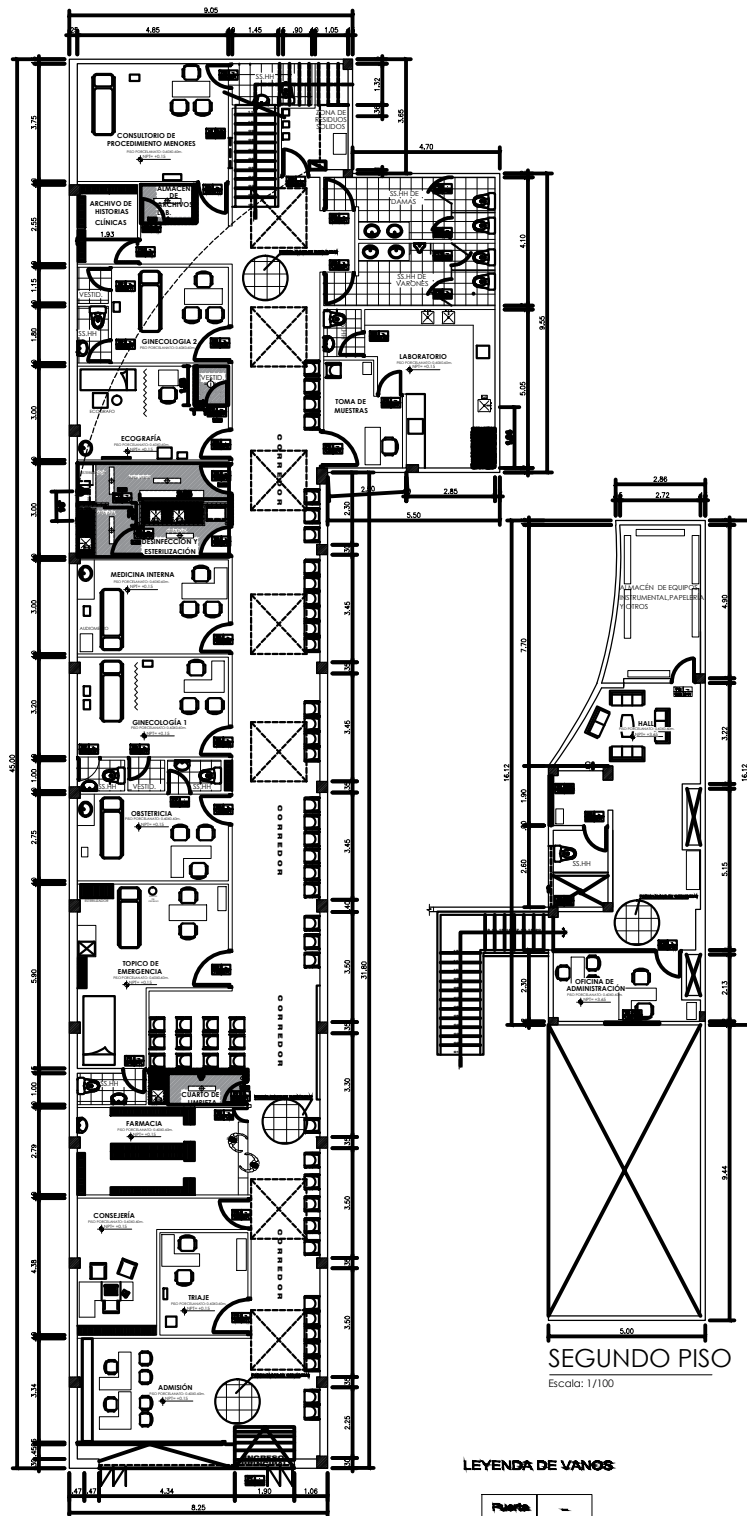

PRIMER PISO
Escala: 1/100

- MURO NUEVO DE DRYWALL
- BARRAS NUEVAS
- AREAS A INTERENR

SEGUNDO PISO
Escala: 1/100

LEYENDA DE VANOS

Puerta	—
Arco	—
Ventana	—
Arco	—

CUADRO DE VANOS - PUERTAS				
TIPO	ANCHO	ALTO	CANTIDAD	DESCRIPCION
P1	0.91	0.85	01	PUERTA DE PASADIZO (2' ancho de trabajo)
P2	1.00	2.11	01	PUERTA DE PASADIZO (2' ancho de trabajo)
P3	1.00	2.11	01	PUERTA DE PASADIZO (2' ancho de trabajo)
P4	0.95	2.10	01	PUERTA DE PASADIZO (2' ancho de trabajo)
P5	1.00	2.11	01	PUERTA DE PASADIZO (2' ancho de trabajo)
P6	0.90	2.11	01	PUERTA DE PASADIZO (2' ancho de trabajo)
P7	0.95	2.11	01	PUERTA DE PASADIZO (2' ancho de trabajo)
P8	0.90	2.11	01	PUERTA DE PASADIZO (2' ancho de trabajo)
P9	0.90	2.11	01	PUERTA DE PASADIZO (2' ancho de trabajo)
P10	0.90	2.10	01	PUERTA DE PASADIZO (2' ancho de trabajo)
P11	0.90	2.10	01	PUERTA DE PASADIZO (2' ancho de trabajo)
P12	0.90	2.11	01	PUERTA DE PASADIZO (2' ancho de trabajo)
P13	0.95	2.11	01	PUERTA DE PASADIZO (2' ancho de trabajo)
P14	0.90	2.11	01	PUERTA DE PASADIZO (2' ancho de trabajo)

CUADRO DE VANOS - VENTANAS				
TIPO	ANCHO	ALTO	CANTIDAD	DESCRIPCION
V1	0.90	0.80	2.45	VENTANA VENTILADA (2' ancho de trabajo)
V2	1.05	1.05	1.00	VENTANA VENTILADA (2' ancho de trabajo)
V3	1.05	0.80	1.00	VENTANA VENTILADA (2' ancho de trabajo)
V4	1.00	1.05	0.50	VENTANA VENTILADA (2' ancho de trabajo)

EDIFICIO: INPPARES CHIMBOTE ORG: SERVICIOS DE SALUD Y PLANIFICACION FAMILIAR		 REPRESENTANTE: SEBASTIAN PELLEGRINI ANGELA MARIA
UBICACION: DEPARTAMENTO : ANCASH PROVINCIA : SANTA DISTRITO : CHIMBOTE		
PLANO: DISTRIBUCION		N°: 01
UBICACION: JR. ELIAS AGUIRRE N° 636 CASCO URBANO - CHIMBOTE		LAMA: A-01
ESC.: 1:100 FECHA: DICIEMBRE 2016		